


Grønnehavegaard

Lidlag
? the garden

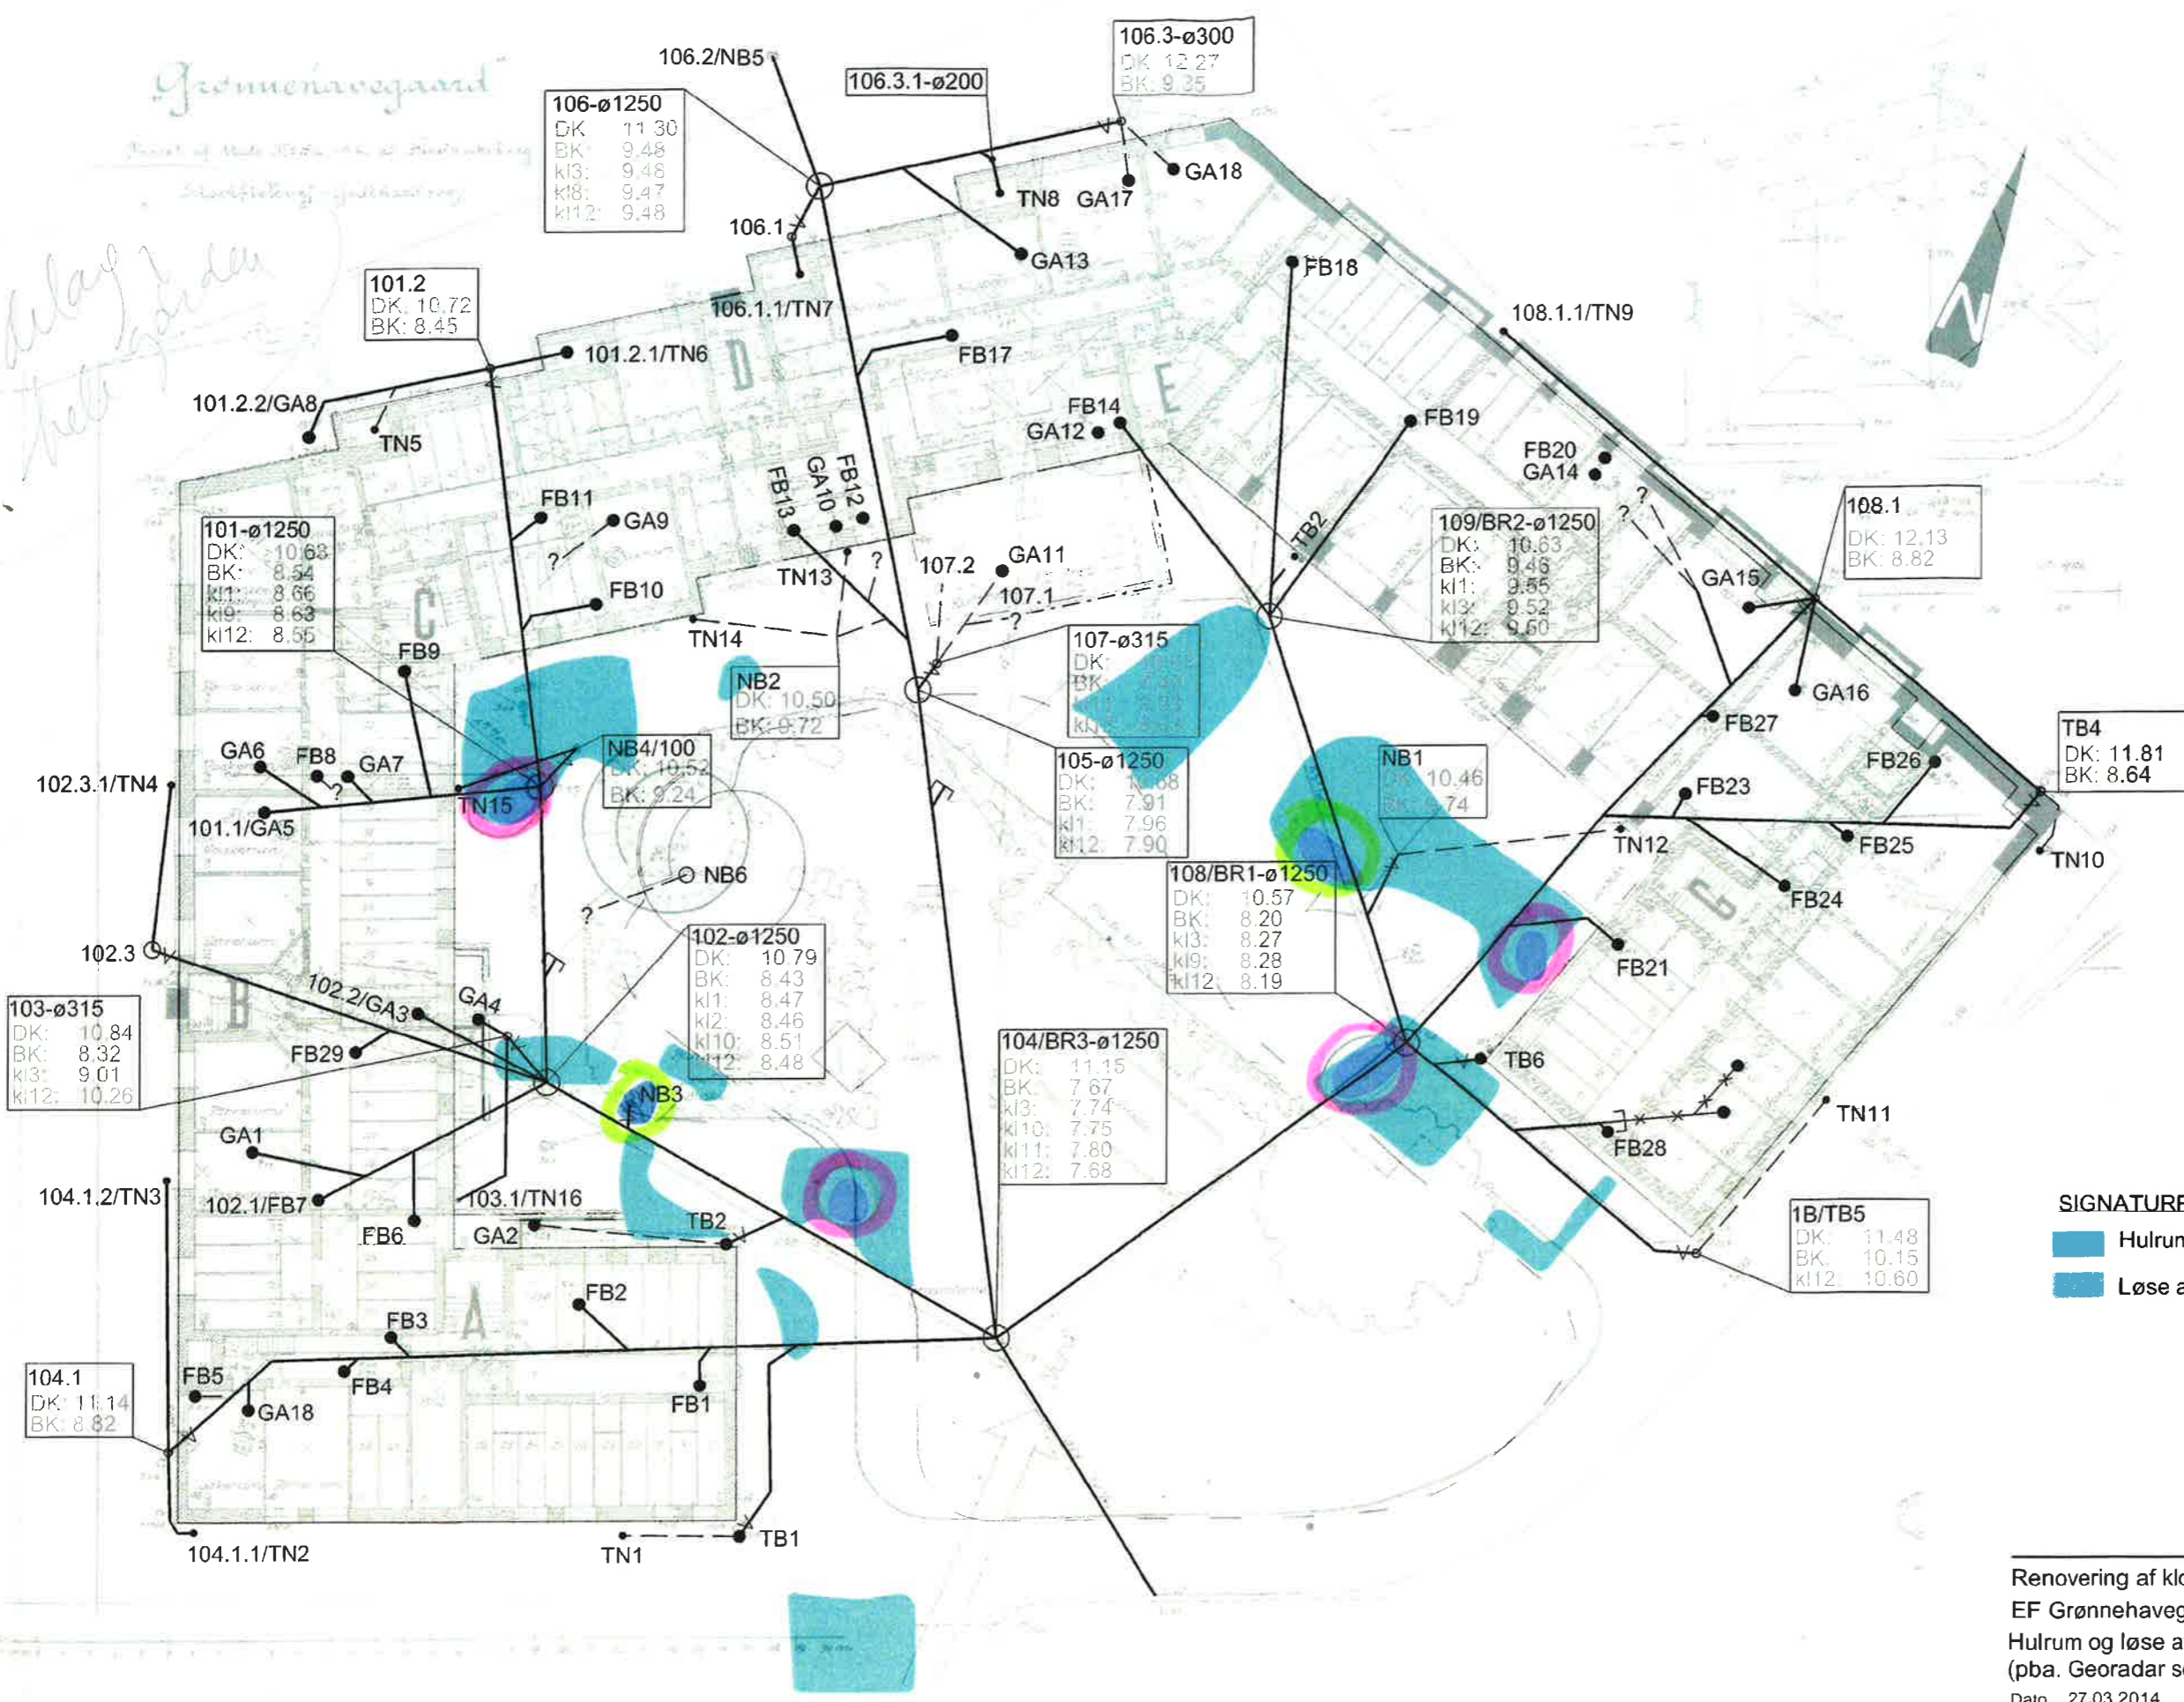

Renovering af kloakledninger
 EF Grønnehavegaard - Frederiksberg 003
 Hulrum og løse aflejringer under vejbelægning.
 (pba. Georadar sondering)
 Dato 27.03.2014 Målestok 1:250 Sag nr.: 216066

NIRAS NIRAS A/S Telefon 4810 4200
 Sortemosevej 19 Telefax 4810 4300
 3450 Allerød E-mail niras@niras.dk